强电
给水管
下水管
五孔面板

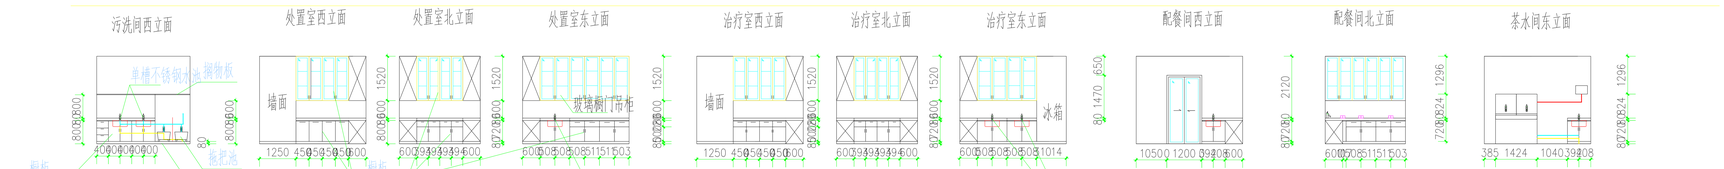

E0级生态多层实木免漆板
304不锈钢台面，厚1.0mm
钢琴烤漆橱门、抽屉板，含优质五金
橱柜统一宽度600mm，吊柜统一宽度350mm

E0级生态多层实木免漆板
石英石台面，厚16mm
钢琴烤漆橱门、抽屉板，含优质五金
橱柜统一宽度600mm，吊柜统一宽度350mm

E0级生态多层实木免漆板
石英石台面，厚16mm
钢琴烤漆橱门、抽屉板，含优质五金
橱柜统一宽度600mm，吊柜统一宽度350mm

E0级生态多层实木免漆板
304不锈钢台面，厚1.0mm
钢琴烤漆橱门、抽屉板，含优质五金
橱柜统一宽度600mm，吊柜统一宽度350mm